



ΕΦΗΜΕΡΙΣ ΤΗΣ ΚΥΒΕΡΝΗΣΕΩΣ

ΤΗΣ ΕΛΛΗΝΙΚΗΣ ΔΗΜΟΚΡΑΤΙΑΣ

ΤΕΥΧΟΣ ΤΕΤΑΡΤΟ **Αρ. Φύλλου 861**

11 Αυγούστου 2003

ΠΕΡΙΕΧΟΜΕΝΑ

ΑΠΟΦΑΣΕΙΣ

ΑΠΟΦΑΣΕΙΣ

Αριθ. 1065401/5666/Β0010 (1)

Καθορισμός ορίων αιγιαλού - παραλίας, στη θέση «ΟΡΜΟΣ ΚΟΥΖΟΥΝΟΥ» νήσου Σπετσών Ν. Πειραιά.

Ο ΥΦΥΠΟΥΡΓΟΣ ΟΙΚΟΝΟΜΙΑΣ ΚΑΙ ΟΙΚΟΝΟΜΙΚΩΝ

Έχοντας υπόψη:

1. Τις διατάξεις του Ν. 2971/2001 (ΦΕΚ 285/Τ.Α/ 19.12.2001) "Περί αιγιαλού, παραλίας και άλλες διατάξεις".

2. Τις διατάξεις του Ν.Δ.439/70 "περί συμπληρώσεως των διατάξεων περί αιγιαλού".

3. Τις διατάξεις του Ν.3200/55 "Περί διοικητικής αποκέντρωσης" όπως αυτές τροποποιήθηκαν και ισχύουν σήμερα με τα Ν.Δ.532/1970, Β.Δ.704/1970, Β.Δ.705/1970, Β.Δ.192/1972, Π.Δ. 71/1984, Π.Δ. 347/1986, Ν. 2026/1992 και Π.Δ..97/1993.

4. Τις διατάξεις του άρθρου 19 παράγρ. 5 Ν. 2344/1995, του άρθρου 52 παρ.6 Ν. 2218/1994, του άρθρου 4 παρ.7 του Ν. 2240/1994, δυνάμει των οποίων αρμοδιότητες του Υπουργείου Οικονομικών που είχαν μεταβιβασθεί στους Νομάρχες, ανήκουν στον Περιφερειακό Δ/ντή, σε συνδυασμό με αυτές του άρθρου 14 παρ.2 του Ν. 2399/1996 με τις οποίες προβλέπεται η κατάργηση των θέσεων των Περ/κών Δ/ντών, οϊ αρμοδιότητες πλέον του οποίου περιήλθαν στο Γενικό Γραμματέα της Περιφέρειας και ασκούνται από τον Αναπληρωτή Περ/κό Δ/ντή.

5. Τις διατάξεις του τετάρτου εδαφίου της παρ. 2 του άρθρου 1 και της παρ.6 του ιδίου άρθρου του Ν. 2503/97 "Διοίκηση, οργάνωση, στελέχωση της Περιφέρειας, ρύθμιση θεμάτων για την Τοπική Αυτοδιοίκηση και άλλες διατάξεις" (ΦΕΚ 107/Α'), σύμφωνα με τις οποίες οι Περιφερειακές Υπηρεσίες του Υπουργείου Οικονομικών, που συγκροτούσαν την Περιφερειακή Διοίκηση του Νομού ή της Νομαρχίας, δεν υπήχθησαν στην ενιαία οργανική μονάδα της Περιφέρειας, ούτε καταργήθηκαν, αλλά αποτελούν από 1-9-1997, Υπηρεσίες του Υπουργείου Οικονομικών.

6. Το 28979/31.7.1997 έγγραφο της Δ/νσης Διοίκησης του Υπουργείου Εσωτερικών, Δημ.Διοίκησης και Αποκέντρωσης σύμφωνα με το οποίο οι αρμοδιότητες του Γενικού Γραμματέα της Περιφέρειας σε θέματα Υπηρεσιών του Υπουργείου Οικονομικών, μεταφέρονται από 1.9.1997 στον Υπουργό Οικονομικών.

7. Την 1100383/1330/Α0006/31.2001 (ΦΕΚ 1485/τ.Β/ 31.10.2001) κοινή απόφαση των Πρωθυπουργού και Υπουργού Οικονομικών/ίπερί ανάθεσης αρμοδιοτήτων του Υπουργού Οικονομικών στους Υφυπουργούς".

8. Την 1115093/1378/Α0006/17.12.2001 (ΦΕΚ 1720/τ.Β/ 21.12.2001) απόφαση του Υφυπουργού Οικονομικών, περί μεταβίβασης αρμοδιοτήτων του Υφυπουργού Οικονομικών στο Γενικό Γραμματέα, στους Γενικούς Διευθυντές κλπ. του Υπουργείου Οικονομικών, καθώς και την 1041136/468/Α0006/8.5.2002 Απόφαση του Υφυπουργού Οικονομίας και Οικονομικών, με την οποία τροποποιείται και συμπληρώνεται η προηγούμενη Απόφαση.

9. Την από 21.11.2002 Έκθεση Επιτροπής Καθορισμού των ορίων αιγιαλού και παραλίας που καθόρισε τα όρια του αιγιαλού και της παραλίας στη θέση "ΟΡΜΟΣ ΚΟΥΖΟΥΝΟΥ" νήσου Σπετσών νομού Πειραιά και το από Σεπτέμβριο 2002, τοπογραφικό διάγραμμα σε μία (1) πινακίδα, με κλίμακα 1: 500 που συντάχθηκε από την αγρονόμο - τοπογράφο μηχανικό Άννα Κοτζιά, ελέγχθηκε την 18.11.2002 για την ακρίβεια της αποτύπωσης από τον Χαράλαμπο Μεγρέμη, πολιτικό - μηχανικό της Κτηματικής Υπηρεσίας Πειραιά και θεωρήθηκε από τον Νικόλαο Στάθη, πολιτικό και τοπογράφο μηχανικό, που εκτελεί χρέη Προϊσταμένου του Τεχνικού Τμήματος της Κτηματικής Υπηρεσίας Πειραιά, την ίδια ημερομηνία. 10. Τη σύμφωνη γνώμη του Γενικού Επιτελείου Ναυτικού, που διατυπώθηκε στο υπ' αριθ. 544.5/331/03/Σχ 378/11.4.2003 έγγραφο του", αποφασίζουμε:

Επικυρώνουμε, την από 21.11.2002, έκθεση της κατά το άρθρο 3 του Ν. 2971/19.12.2001 (ΦΕΚ 285/τ.Α/ 19.12.2001) "Περί αιγιαλού και παραλίας" αρμόδιας Επιτροπής καθορισμού των ορίων αιγιαλού και παραλίας, κα-

θώς και το από Σεπτέμβριο 2002, τοπογραφικό διάγραμμα σε μία (1) πινακίδα που τη συνοδεύει, το οποίο συντάχθηκε από τον αγρονόμο - τοπογράφο μηχανικό Άννα Κοτζιά. με κλίμακα 1:500, ελέγχθηκε την 18.11.2002 για την ακρίβεια της αποτύπωσης από τον Χαράλαμπο Μεγρέμη, πολιτικό - μηχανικό της Κτηματικής Υπηρεσίας Πειραιά κα" θεωρήθηκε από τον Νικόλαο Στάθη, πολιτικό και τοπογράφο μηχανικό, που εκτελεί χρέη Προϊσταμένου του Τεχνικού τμήματος της Κτηματικής Υπηρεσίας Πειραιά την ίδια ημερομηνία, επί του οποίου η παραπάνω Επιτροπή καθόρισε με ερυθρά συνεχή πολυγωνική γραμμή με στοιχεία 1, 2.................21, 22 της οποίας οι κορυφές καθορίζονται με συντεταγμένες του Κρατικού Δικτύου ΓΥΣ, τα όρια του αιγιαλού στη θέση "ΟΡΜΟΣ ΚΟΥΖΟΥΝΟΥ" νήσου Σπετσών Ν. Πειραιώς. με κίτρινη συνεχή πολυγωνική γραμμή με στοιχεία 1, 2΄...........21, 22΄ τα όρια της παραλίας στην ίδια θέση.

Καθορίζεται ζώνη παραλίας δέκα πλάτους 10 μ. διότι διαφορετικά δεν εξυπηρετούνται οι σκοποί της παρ. .1 του άρθρου 7 του Ν. 2971/2001.

Η απόφαση αυτή με την έκθεση της επιτροπής και το τοπογραφικό διάγραμμα να δημοσιευθούν στην Εφημερίδα της Κυβερνήσεως.

Αθήνα, 22 Ιουλίου 2003

Με εντολή Υφυπουργού
Ο Γενικός Δ/ντής Δημ. Περιουσίας
και Εθν. Κληρ/των
ΣΠΥΡΟΣ Ι. ΣΤΑΘΗΣ

ΕΚΘΕΣΗ
ΕΠΙΤΡΟΠΗΣ ΚΑΘΟΡΙΣΜΟΥ ΤΩΝ ΟΡΙΩΝ
ΑΙΓΙΑΛΟΥ ΚΑΙ ΠΑΡΑΛΙΑΣ

Του άρθρου 3 του Νόμου 2971/2001
ΦΕΚ 285/19.12.2001 τ.Α΄
Για το καθορισμό των ορίων Αιγιαλού και Παραλίας στη θέση «Όρμος Κουζουνού», Σπετσών Ν. Πειραιά.

Στις Σπέτσες σήμερα την 21.11.2002 ημέρα Πέμπτη οι παρακάτω υπογράφοντες:

1. Νούσιος Νικόλαος, Διευθυντής Κτηματικής Υπηρεσίας Πειραιά ως Πρόεδρος.

2. Στάθης Νικόλαος, ΠΕ/Α' Πολιτικός και Τοπογράφος Μηχανικός της Κτηματικής Υπηρεσίας Πειραιά, ως Μέλος

3. Ζωγράφου - Μπαλομενάκη Χρ. - ΠΕΑ Πολιτικός Μηχανικός, Διευθύντρια Χωροταξίας & Περιβάλλοντος της Γενικής Γραμματείας Περιφέρειας Αττικής, ως Μέλος (απούσα)

4. Οικονομόπουλος Γεώργιος - ΠΕΑ Πολιτικός Μηχανικός, Διευθυντής Πολεοδομίας της Νομαρχιακής Αυτοδιοίκησης Πειραιά, ως Μέλος (απών)

5. Φωτεινός Σταμάτης, Υποπλοίαρχος Λιμενάρχης Σπετσών, ως μέλος που αποτελούμε την παραπάνω επιτροπή καθορισμού των ορίων Αιγιαλού και Παραλίας, δυνάμει του άρθρου 3 του νόμου 2971/2001 (ΦΕΚ 285τ.Α/19.12.2001) και της 673/19.2.2002 απόφασης του Προϊσταμένου της Οικονομικής Επιθεώρησης Πειραιά Περί Συστάσεως Επιτροπής Καθορισμού των Ορίων του Αιγιαλού, συγκληθείσα κατόπιν της με 4954/13.11.2002 πρόσκλησης του Προέδρου της Επιτροπής μεταβήκαμε σήμερα στις 21.11.2002 ημέρα Πέμπτη και ώρα 10.00 π.μ. στη περιοχή «Όρμος Κουζουνού», Σπετσών Ν. Πειραιά και αφού λάβαμε υπόψη:

1. Το τοπογραφικό διάγραμμα σε 1 πινακίδα με κλίμακα 1: 500 της περιοχής «Όρμος Κουζουνού», Δήμου Σπετσών Ν. Πειραιά που συντάχθηκε τον Σεπτέμβριο 2002 από τον Μηχανικό Κοτζιά Άννα.

2. Τις διατάξεις του Ν. 2971/2001, όπως τροποποιήθηκε σήμερα, καθώς και τη σχετική Δικαστηριακή και Διοικητική Νομολογία.


3. Τη μετά από επιτόπιο μετάβαση σχηματισθείσα αντίληψη, για το πλάτος της βρεχόμενης ζώνης της ξηράς.


ΑΠΟΦΑΣΙΖΕΙ

1. Καθορίζει επί του παραπάνω διαγράμματος την οριογραμμή του Αιγιαλού με ερυθρά συνεχή πολυγωνική γραμμή, με στοιχεία 1, 2, ...,21, 22 της οποίας οι κορυφές καθορίζονται με συντεταγμένες του Κρατικού Δικτύου Γ.Υ.Σ.

2. Καθορίζει την οριογραμμή της παραλίας με κίτρινη συνεχή πολυγωνική γραμμή, με στοιχεία 1', 2', ...,21', 22' παράλληλα προς την οριογραμμή του Αιγιαλού, σε απόσταση 10 μέτρων από αυτήν επειδή θεωρείται απαραίτητη λόγω της φύσης της συνεχόμενης προς τον Αιγιαλό ξηράς και της αδυναμίας να εξυπηρετηθούν από τον Αιγιαλό οι σκοποί της παραγράφου 1 του άρθρου 7 του Νόμου 2971/2001 δηλαδή, ότι ο Αιγιαλός και η Παραλία εκτός του κυρίου και αρχικού προορισμού αυτών, που είναι η επικοινωνία από τη θάλασσα προς τη ξηρά και αντίθετα, δύνανται να χρησιμεύουν και για άλλους σκοπούς, δηλαδή συγκοινωνιακούς εξωραϊστικούς-τουριστικούς και λοιπούς κοινωφελείς, καθώς επίσης και για εκμετάλλευση προς όφελος του Δημοσίου.

Ο Πρόεδρος	Τα Μέλη
ΝΙΚΟΛΑΟΣ ΝΟΥΣΙΟΣ	Ν. ΣΤΑΘΗΣ
	ΣΤΑΜ. Κ. ΦΩΤΕΙΝΟΣ

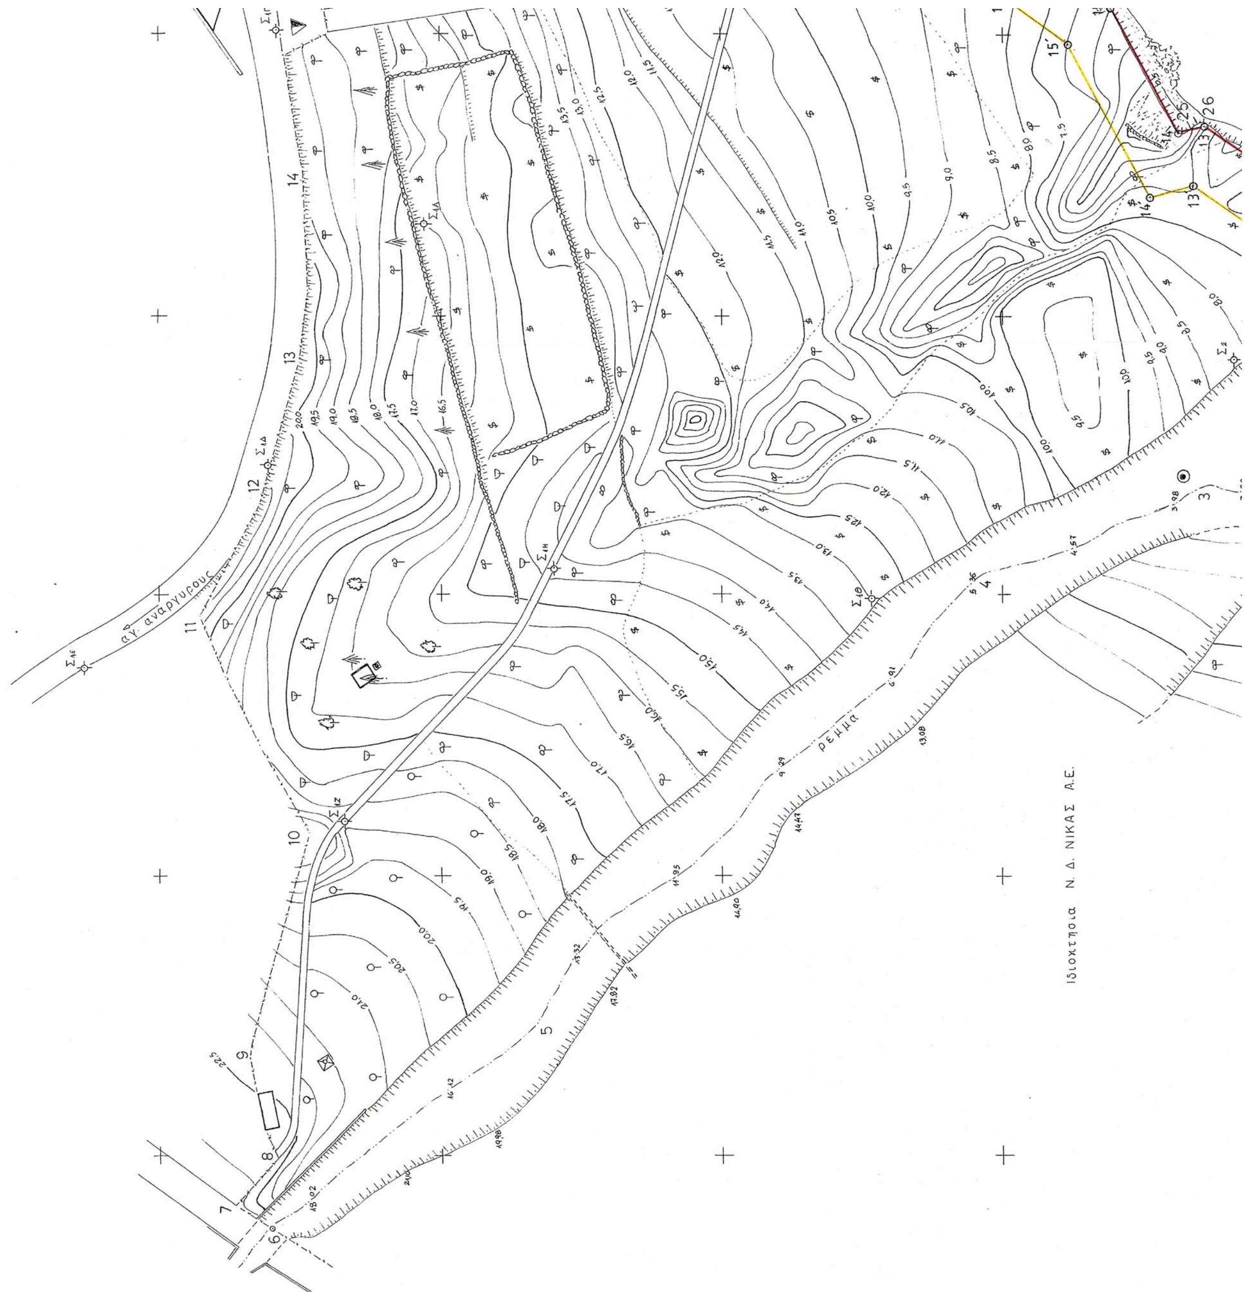
αγ. αναργυρους
ρεμμα
Ιδιοκτησια Ν. Δ. ΝΙΚΑΣ Α.Ε.
4121550
4121500
4121450
4121400

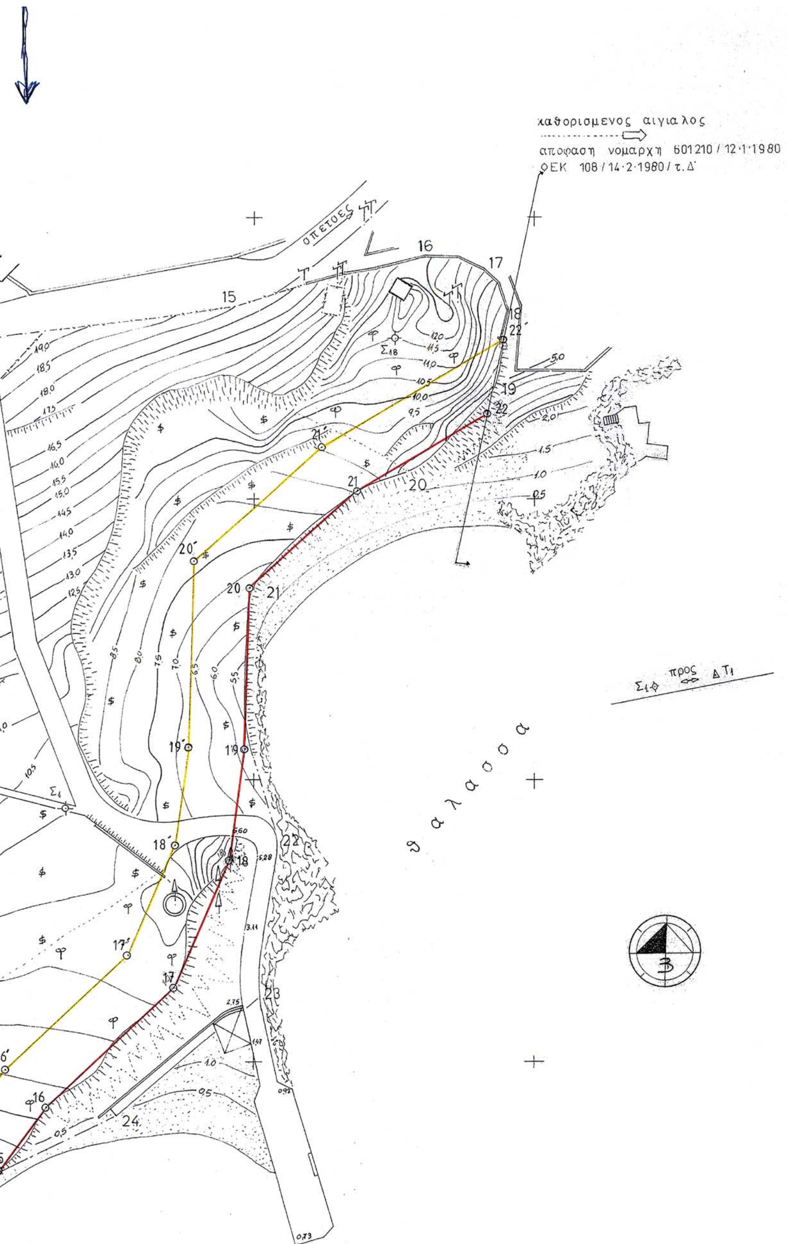

ΥΠΟΜΝΗΜΑ ΕΠΙΤΡΟΠΗΣ

1. οριογραμμή αιγιαλού (1,2,3…20,21,22)
   οριογραμμή παραλίας (1',2',3'…20',21',22')

2. Η γραμμή της παραλίας τίθεται παράλληλα προς τη γραμμή του αιγιαλού σε απόσταση 10,00 μ.

3. Το παρόν διάγραμμα συνοδεύει την από 21-11-2002 έκθεση επιτροπής καθορισμού των ορίων του αιγιαλού δυνάμει του άρθρου 3 του νόμου 2971/2001 ΦΕΚ 285/19-12-01 Τεύχος Α'.

4. Οι κορυφές των οριογραμμών εξασφαλίζονται με συντεταγμένες του Κρατικού Τριγωνομετρικού Δικτύου σε προβολή ΕΓΣΑ '87.

Ο ΠΡΟΕΔΡΟΣ

Ο Προϊστάμενος της Δ/νσης ΝΟΥΣΙΟΣ ΝΙΚΟΛΑΟΣ ΠΕ/Δ ΜΗΧ/ΚΟΣ

ΤΑ ΜΕΛΗ

α) Στάθης Νικόλαος

β) Ζωγράφου Χριστίνα (δεν προσήλθε)

γ) Οικονομόπουλος Γεώργιος (δεν προσήλθε)

δ) Φωτεινός Σταμάτιος


ΥΠΟΜΝΗΜΑ

1. Τριγωνομετρική εξάρτηση : Κρατικό Γεωδαιτικό Δίκτυο (ΓΥΣ)
2. Προβολικό Συστημα : ΕΓΣΑ '87
3. Αρχή συντεταγμενων : φ°=0, λ°=24
4. Φύλλο χάρτη : Σπετσοπούλα
5. Υψομετρική αφετηρία : Η μέση στάθμη της θάλασσας κατά την ημέρα της αποτύπωσης
6. Ισοδιάσταση : 0,5μ
7. ΠΙΝΑΚΑΣ ΣΥΝΤΕΤΑΓΜΕΝΩΝ ΚΟΡΥΦΩΝ ΟΔΕΥΣΕΩΝ

α/α	σημείο	X	Y	Z
1	T_1	425.620,49	4.121.522,05	6,36
2	$Σ_1$	425.216,39	4.121.445,43	10,04
3	$Σ_2$	425.142,00	4.121.359,16	8,15
4	$Σ_3$	425.137,77	4.121.303,22	5,98
5	$Σ_{1Α}$	425.166,25	4.121.503,00	16,32
6	$Σ_{1Β}$	425.275,17	4.121.528,83	11,53
7	$Σ_{1Γ}$	425.200,54	4.121.529,11	19,51
8	$Σ_{1Δ}$	425.123,11	4.121.530,89	21,43
9	$Σ_{1Ε}$	425.086,78	4.121.564,03	22,32
10	$Σ_{1Ζ}$	425.059,45	4.121.517,37	18,85
11	$Σ_{1Η}$	425.104,66	4.121.480,00	14,27
12	$Σ_{1Θ}$	425.099,28	4.121.423,62	12,97

8. ΣΥΜΒΟΛΙΣΜΟΙ

- Τριγωνομετρικο ΓΥΣ
- Στάση
- Όριο ιδιοκτησίας
- Υπόστεγο – Τέντα
- Σκάλα
- Πηγάδι

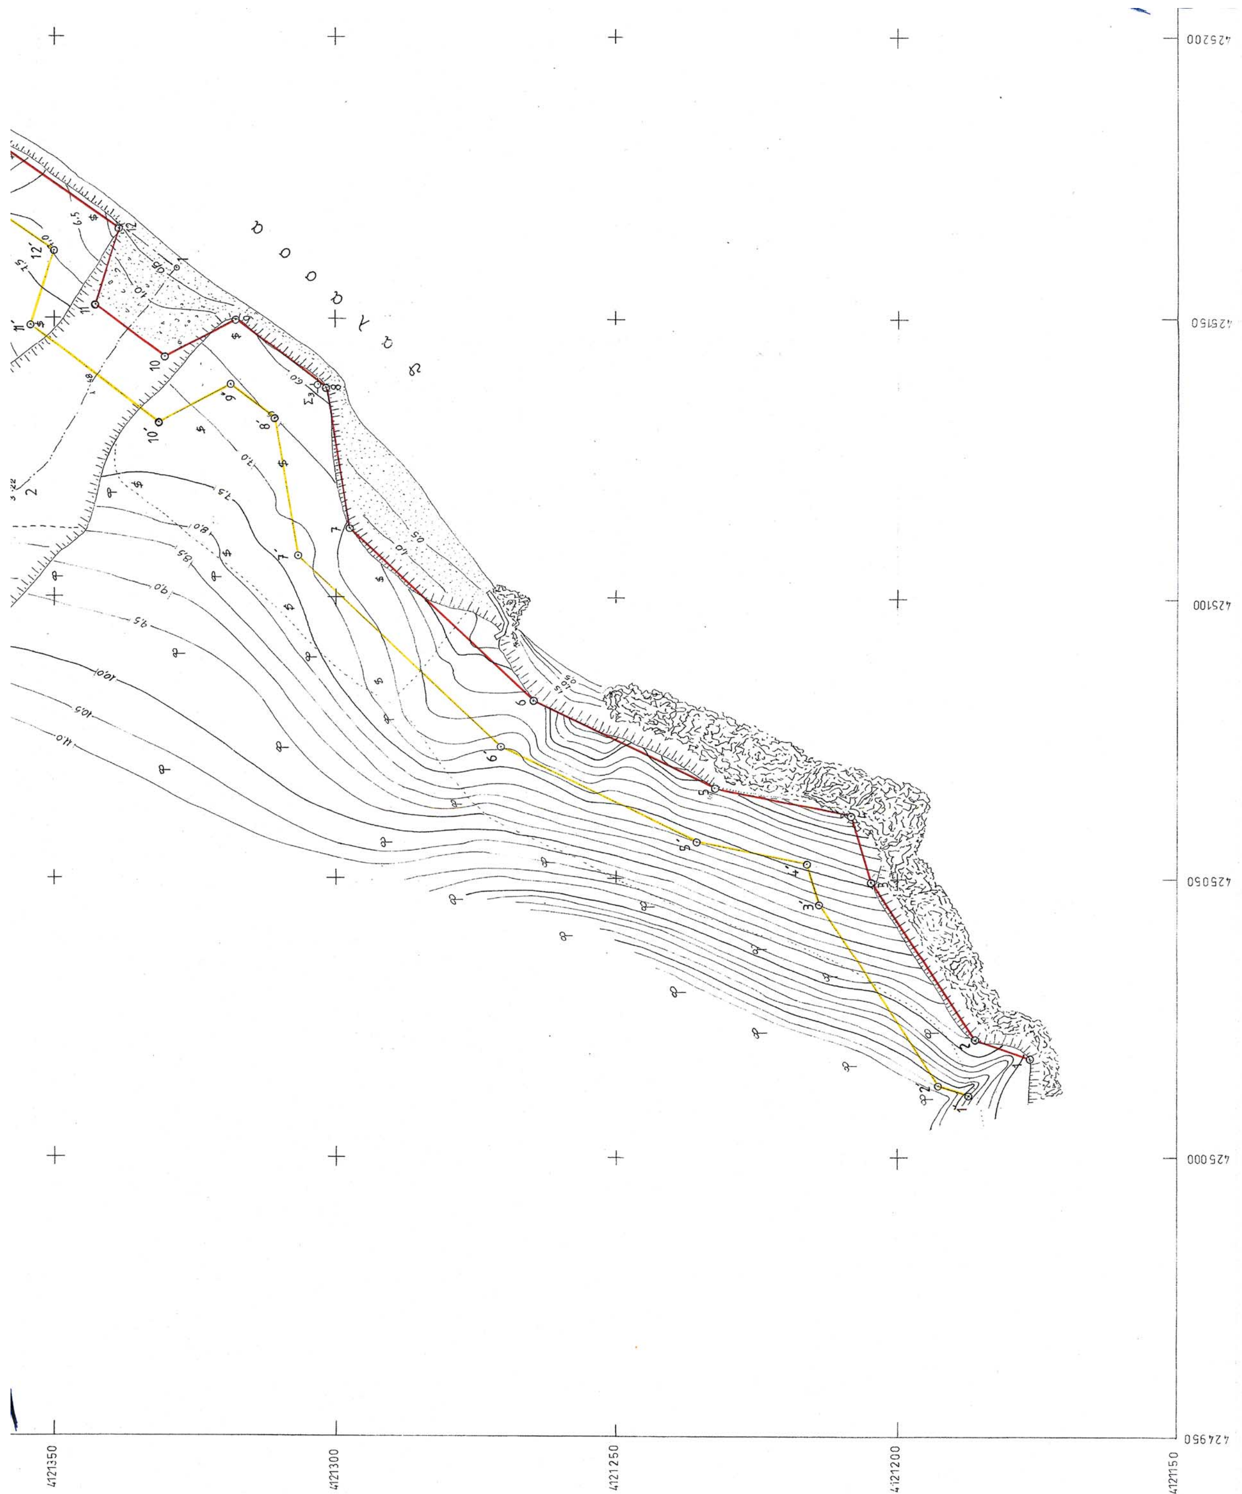


4121350
4121300
4121250
4121200
4121150

Μαντρότοιχος	Συρματόπλεγμα	Ξερολιθιά	Πρανές
Βαθιά γραμμή	Όρια καλλιεργειών	Αμμός	Βράχια
Είσοδος	Κτίσμα	ΔΕΗ	Πυλώνας
Πεύκο	Κυπαρίσσι	Ελιά	Λεμονιές – Πορτακαλιές
Φυστικιές	Διάφορα δέντρα	Αμπέλι	Απότομο πρανές

9. Με στοιχεία 1-2-3-4-.....-24-25-26-1 φαίνεται το όριο της ιδιοκτησίας

10. Εμβαδόν (1-2-3-4-.....-24-25-26-1) = 33.020 μ².
11. Τα όρια υπέδειξε ο ιδιοκτήτης

ΑΠΟΣΠΑΣΜΑ ΧΑΡΤΗ ΓΥΣ 1:50.000 — Έκταση που αποτυπώθηκε

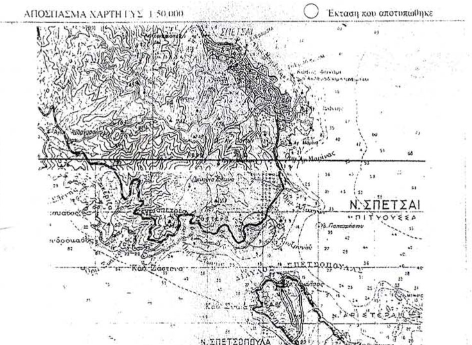

ΜΕΛΕΤΗ	ΤΟΠΟΓΡΑΦΙΚΟ ΔΙΑΓΡΑΜΜΑ
ΘΕΣΗ	ΟΡΜΟΣ ΚΟΥΖΟΥΝΟΥ ΔΗΜΟΥ ΣΠΕΤΣΩΝ
ΣΚΟΠΟΣ	ΚΑΘΟΡΙΣΜΟΣ ΟΡΙΟΓΡΑΜΜΩΝ ΑΙΓΙΑΛΟΥ & ΠΑΡΑΛΙΑΣ
ΕΝΔΙΑΦΕΡΟΜΕΝΟΣ	FERRARI INVESTIMENT CORPORATION
ΚΛΙΜΑΚΑ	1:500
ΑΝΝΑ ΑΘ. ΚΟΤΖΙΑ ΑΓΡΟΝΟΜΟΣ - ΤΟΠΟΓΡΑΦΟΣ ΜΗΧΑΝΙΚΟΣ ΜΕΛΟΣ ΤΕΕ ΑΡ. ΜΗΤΡ.: 70104 Α.Φ.Μ. 055748851 - Δ.Ο.Υ.: ΧΟΛΑΡΓΟΥ ΓΕΡΑΚΟΡΗ 13, ΧΟΛΑΡΓΟΣ 155 62, ΤΗΛ.: 65 14 703 — σφραγίδα	ΑΘΗΝΑ ΣΕΠΤΕΜΒΡΙΟΣ 2002 — υπογραφή

ΕΛΕΓΧΘΗΚΕ
επί τόπου για την ακρίβεια της αποτύπωσης.
Πειραιάς 18.11.02
Ο Μηχανικός
Μεγάλης Χαράλ.
Πολιτ. Μηχ/κός

ΘΕΩΡΗΘΗΚΕ
Πειραιάς 18.11.02
ΝΙΚΟΣ ΣΤΑΘΗΣ
ΠΟΛΙΤΙΚΟΙ & ΤΟΠ/ΦΟΙ ΜΗΧ/ΚΟΙ

ΠΙΝΑΚΑΣ ΣΥΝΤΕΤΑΓΜΕΝΩΝ ΚΟΡΥΦΩΝ
ΟΡΙΟΓΡΑΜΜΩΝ ΑΙΓΙΑΛΟΥ

Α/α	Χ	Υ	Α/α	Χ	Υ
1	425.017,50	4.121.176,20	12	425.165,80	4.121.338,40
2	425.021,00	4.121.186,00	13	425.184,00	4.121.364,30
3	425.049,60	4.121.204,50	14	425.182,70	4.121.368,80
4	425.061,30	4.121.208,10	15	425.205,10	4.121.380,80
5	425.066,30	4.121.232,50	16	425.213,20	4.121.392,10
6	425.081,80	4.121.264,90	17	425.236,00	4.121.413,50
7	425.112,40	4.121.297,70	18	425.245,80	4.121.436,00
8	425.137,50	4.121.301,30	19	425.248,50	4.121.455,50
9	425.149,90	4.121.317,50	20	425.260,00	4.121..484,20
10	425.143,00	4.121.330,20	21	425.268,60	4.121.501,50
11	425.152,50	4.121.342,50	22	425.291,85	4.121.515,15

Ελέγχθηκε επιτόπου για την ακρίβεια της αποτύπωσης.

O Ελέγξας — Θεωρήθηκε

Νικόλαος Στάθης
Τοπογράφος Μηχανικός

Νικόλαος Νούσιος
Τοπογράφος Μηχανικός

ΕΘΝΙΚΟ ΤΥΠΟΓΡΑΦΕΙΟ
Για τεχνικούς λόγους στο σχεδιάγραμμα έγινε σμίκρυνση κατά ποσοστό 37 %

425250 425300 425350

Αριθ. 2392 (2)

Κήρυξη αναδασωτέας έκτασης εμβαδού 1.650,00 τ.μ. στη θέση «Φυγούλι», Δημ. Διαμ. Ενορίας, Δήμου Κύμης, Νομού Ευβοίας.

Ο ΓΕΝΙΚΟΣ ΓΡΑΜΜΑΤΕΑΣ
ΠΕΡΙΦΕΡΕΙΑΣ ΣΤΕΡΕΑΣ ΕΛΛΑΔΑΣ

Έχοντας υπ' όψιν μας:

1. Τις διατάξεις του Νόμου 2503/97(ΦΕΚ107/Α/97) "Διοίκηση-Στελέχωση της Περιφέρειας -Ρύθμιση θεμάτων για την τοπική αυτοδιοίκηση κ.λ.π.".

2. Την 6747/29.9.97 (ΦΕΚ 242/Β/8) Απόφαση του Γενικού Γραμματέα Περιφέρειας Στερεάς Ελλάδας "Μεταβίβαση αρμοδιοτήτων στους προϊσταμένους των Δασικών Υπηρεσιών της Περιφέρειας Στερεάς Ελλάδας και της εξουσίας να υπογράφουν με εντολή Γενικού Γραμματέα της Περιφέρειας Στερεάς Ελλάδας".

3. Τις διατάξεις του άρθρου 117 παρ.3 του Συντάγματος της Χώρας.

4. Τις διατάξεις του Ν. 998/79 "Περί Προστασίας Δασών κλπ" και ειδικότερα α) του άρθρου 41 παρ. 1 και β)του άρθρου 38 παρ 1.

5. Τις διαταγές του Υπουργείου Γεωργίας α) 160417/1180/8.7.80 και β) 182447/3049/24.9.80.

6. Την 1712/22.7.2003 αναφορά του Δασαρχείου Αλιβερίου "Περί κήρυξης αναδασωτέας έκτασης δημοσίου δάσους "εμβαδού 1.650,00 τ.μ. στην θέση "Φυγούλι", περιφερείας Δημ. Διαμ. Ενορίας, Δήμου Κύμης, του Νομού Ευβοίας, που καταστράφηκε από πυρκαγιά, αποφασίζουμε:

Κηρύσσουμε αναδασωτέα, με σκοπό την διατήρηση του δασικού χαρακτήρα, την προστασία και ανάπτυξη της δασικής βλάστησης, με φυσική αναγέννηση, την δημόσια έκταση των 1.650,00 τ.μ. αποτελούμενης από Χαλέπιο πεύκη με υπόροφο από πουρνάρια, κουμαριές και φτέρη, στην θέση "Φυγούλι" , περιφερείας Δημ. Διαμ. Ενορίας , Δήμου Κύμης, του Νομού Ευβοίας, που προσδιορίζεται από τα στοιχεία Α-Β-Γ-Δ-Α του επισυναπτόμενου Τοπογραφικού Διαγράμματος, θεωρημένο από τον Δασάρχη Αλιβερίου, με όρια:

Ανατολικά: με κοινοτικό δρόμο Κύμης - Ενορίας
Δυτικά: με κοινοτικό δρόμο Κύμης - Ενορίας
Βόρεια: με Δημόσιο Δάσος
Νότια: με Δημόσιο Δάσος

όπως φαίνεται στο συνημμένο σχεδιάγραμμα που αποτελεί αναπόσπαστο μέρος της παρούσας απόφασης.

Η απόφαση ισχύει από την κοινοποίηση της άρθρο 41 Ν. 998/79 και πριν τη δημοσίευσή της στην Εφημερίδα της Κυβερνήσεως άρθρο 37 Ν. 3200/55.

Από τις διατάξεις αυτής της Απόφασης, δεν προκαλείται δαπάνη σε βάρος του Δημοσίου.

Η απόφαση αυτή να δημοσιευτεί στην Εφημερίδα της Κυβερνήσεως.

Χαλκίδα, 24 Ιουλίου 2003

Με εντολή Γεν. Γραμματέα Περιφέρειας


Ο Διευθυντής Δασών

ΝΙΚΟΛΑΟΣ ΑΓΑΘΟΥ ΛΟΥΚΑΣ


ΤΟΠΟΓΡΑΦΙΚΟ ΔΙΑΓΡΑΜΜΑ
ΚΛΙΜΑΚΑ 1:100

ΥΠΟΜΝΗΜΑ

Α,Β,Γ,Δ,Α : Έκταση δασικού χαρακτήρα υπαγόμενη στην παρ.1 του άρθρου 3 Ν.998/79 εμβαδού 1,65 στρεμμάτων στη θέση «Φυγούλι» δημοτικού διαμερίσματος Ενορίας του Δήμου Κύμης , η οποία καταστράφηκε από πυρκαγιά την 10-06-2003 και την οποία προτείνουμε για κήρυξη της ως αναδασωτέα.

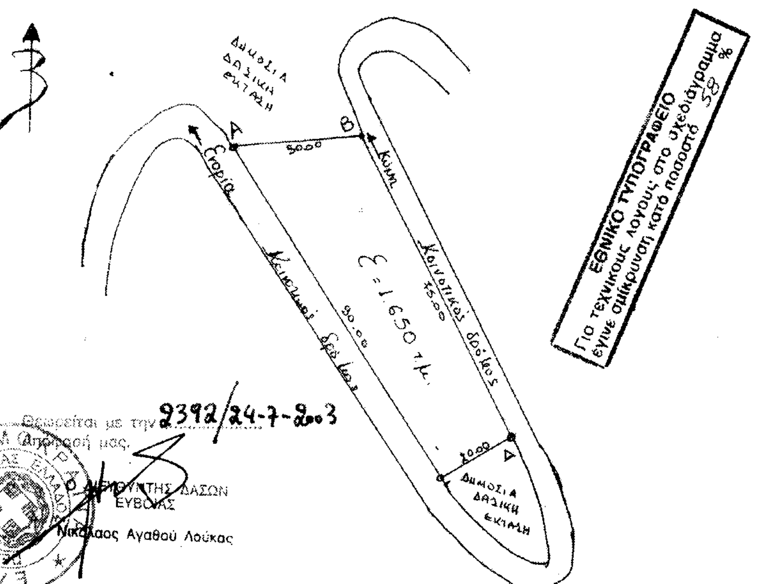


ΕΘΝΙΚΟ ΤΥΠΟΓΡΑΦΕΙΟ
Για τεχνικούς λόγους στο σχεδιάγραμμα έγινε σμίκρυνση κατά ποσοστό 58 %

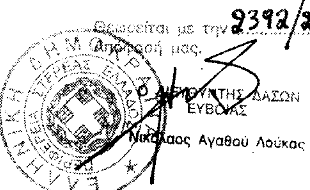

Θεωρείται με την 9392/24-7-2003 Απόφασή μας.
Ο ΔΙΕΥΘΥΝΤΗΣ ΔΑΣΩΝ ΕΥΒΟΙΑΣ
Νικόλαος Αγαθού Λούκας


Κύμη 18-7-2003
Η Συντάκτρια

Αγγελική Γκοτζαμάνη
Δασολόγος

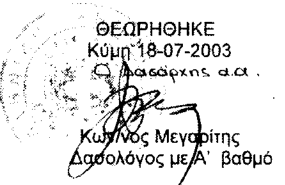

ΘΕΩΡΗΘΗΚΕ
Κύμη 18-07-2003
Ο Δασάρχης α.α.

Κωνσταντίνος Μεγαρίτης
Δασολόγος με Α' βαθμό

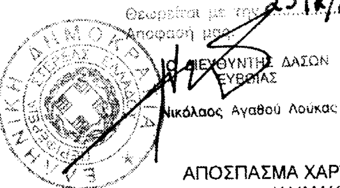


Θεωρείται με την 9392/24-7-2003 Απόφασή μας.
Ο ΔΙΕΥΘΥΝΤΗΣ ΔΑΣΩΝ ΕΥΒΟΙΑΣ
Νικόλαος Αγαθού Λούκας

ΑΠΟΣΠΑΣΜΑ ΧΑΡΤΗ Γ.Υ.Σ Νο 5489/7
ΚΛΙΜΑΚΑ 1:5000


ΥΠΟΜΝΗΜΑ

Α,Β,Γ,Δ,Α : Έκταση δασικού χαρακτήρα υπαγόμενη στην παρ.1 του άρθρου 3 Ν.998/79 εμβαδού 1,65 στρεμμάτων στη θέση «Φυγούλι» δημοτικού διαμερίσματος Ενορίας του Δήμου Κύμης , η οποία καταστράφηκε από πυρκαγιά την 10-06-2003 και την οποία προτείνουμε για κήρυξη της ως αναδασωτέα.

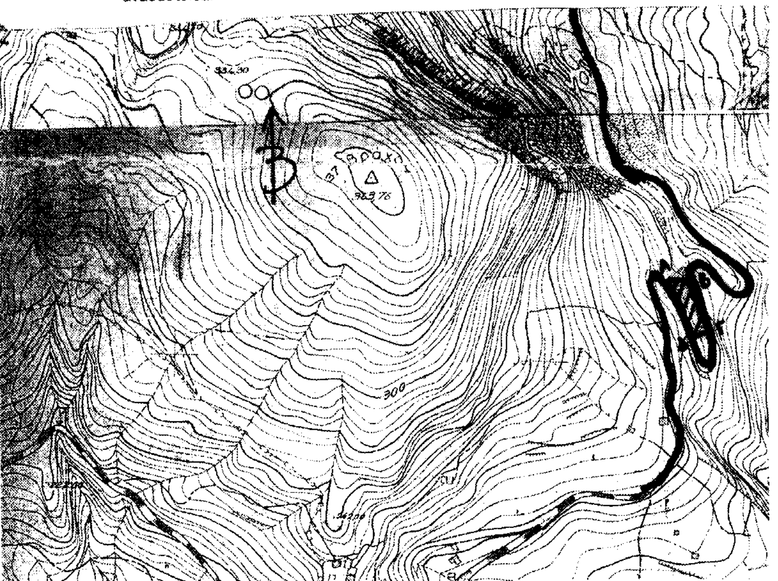

Κύμη 18-7-2003
Η Συντάκτρια

Αγγελική Γκοτζαμάνη
Δασολόγος

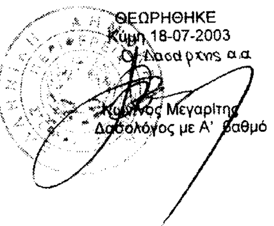

ΘΕΩΡΗΘΗΚΕ
Κύμη 18-07-2003
Ο Δασάρχης α.α.

Κωνσταντίνος Μεγαρίτης
Δασολόγος με Α' βαθμό